


ÚP BEZDĚKOV

VÝKRES KONCEPCE TECHNICKÉ INFRASTRUKTURY

ENERGETIKA, TELEKOMUNIKACE

1 : 5 000

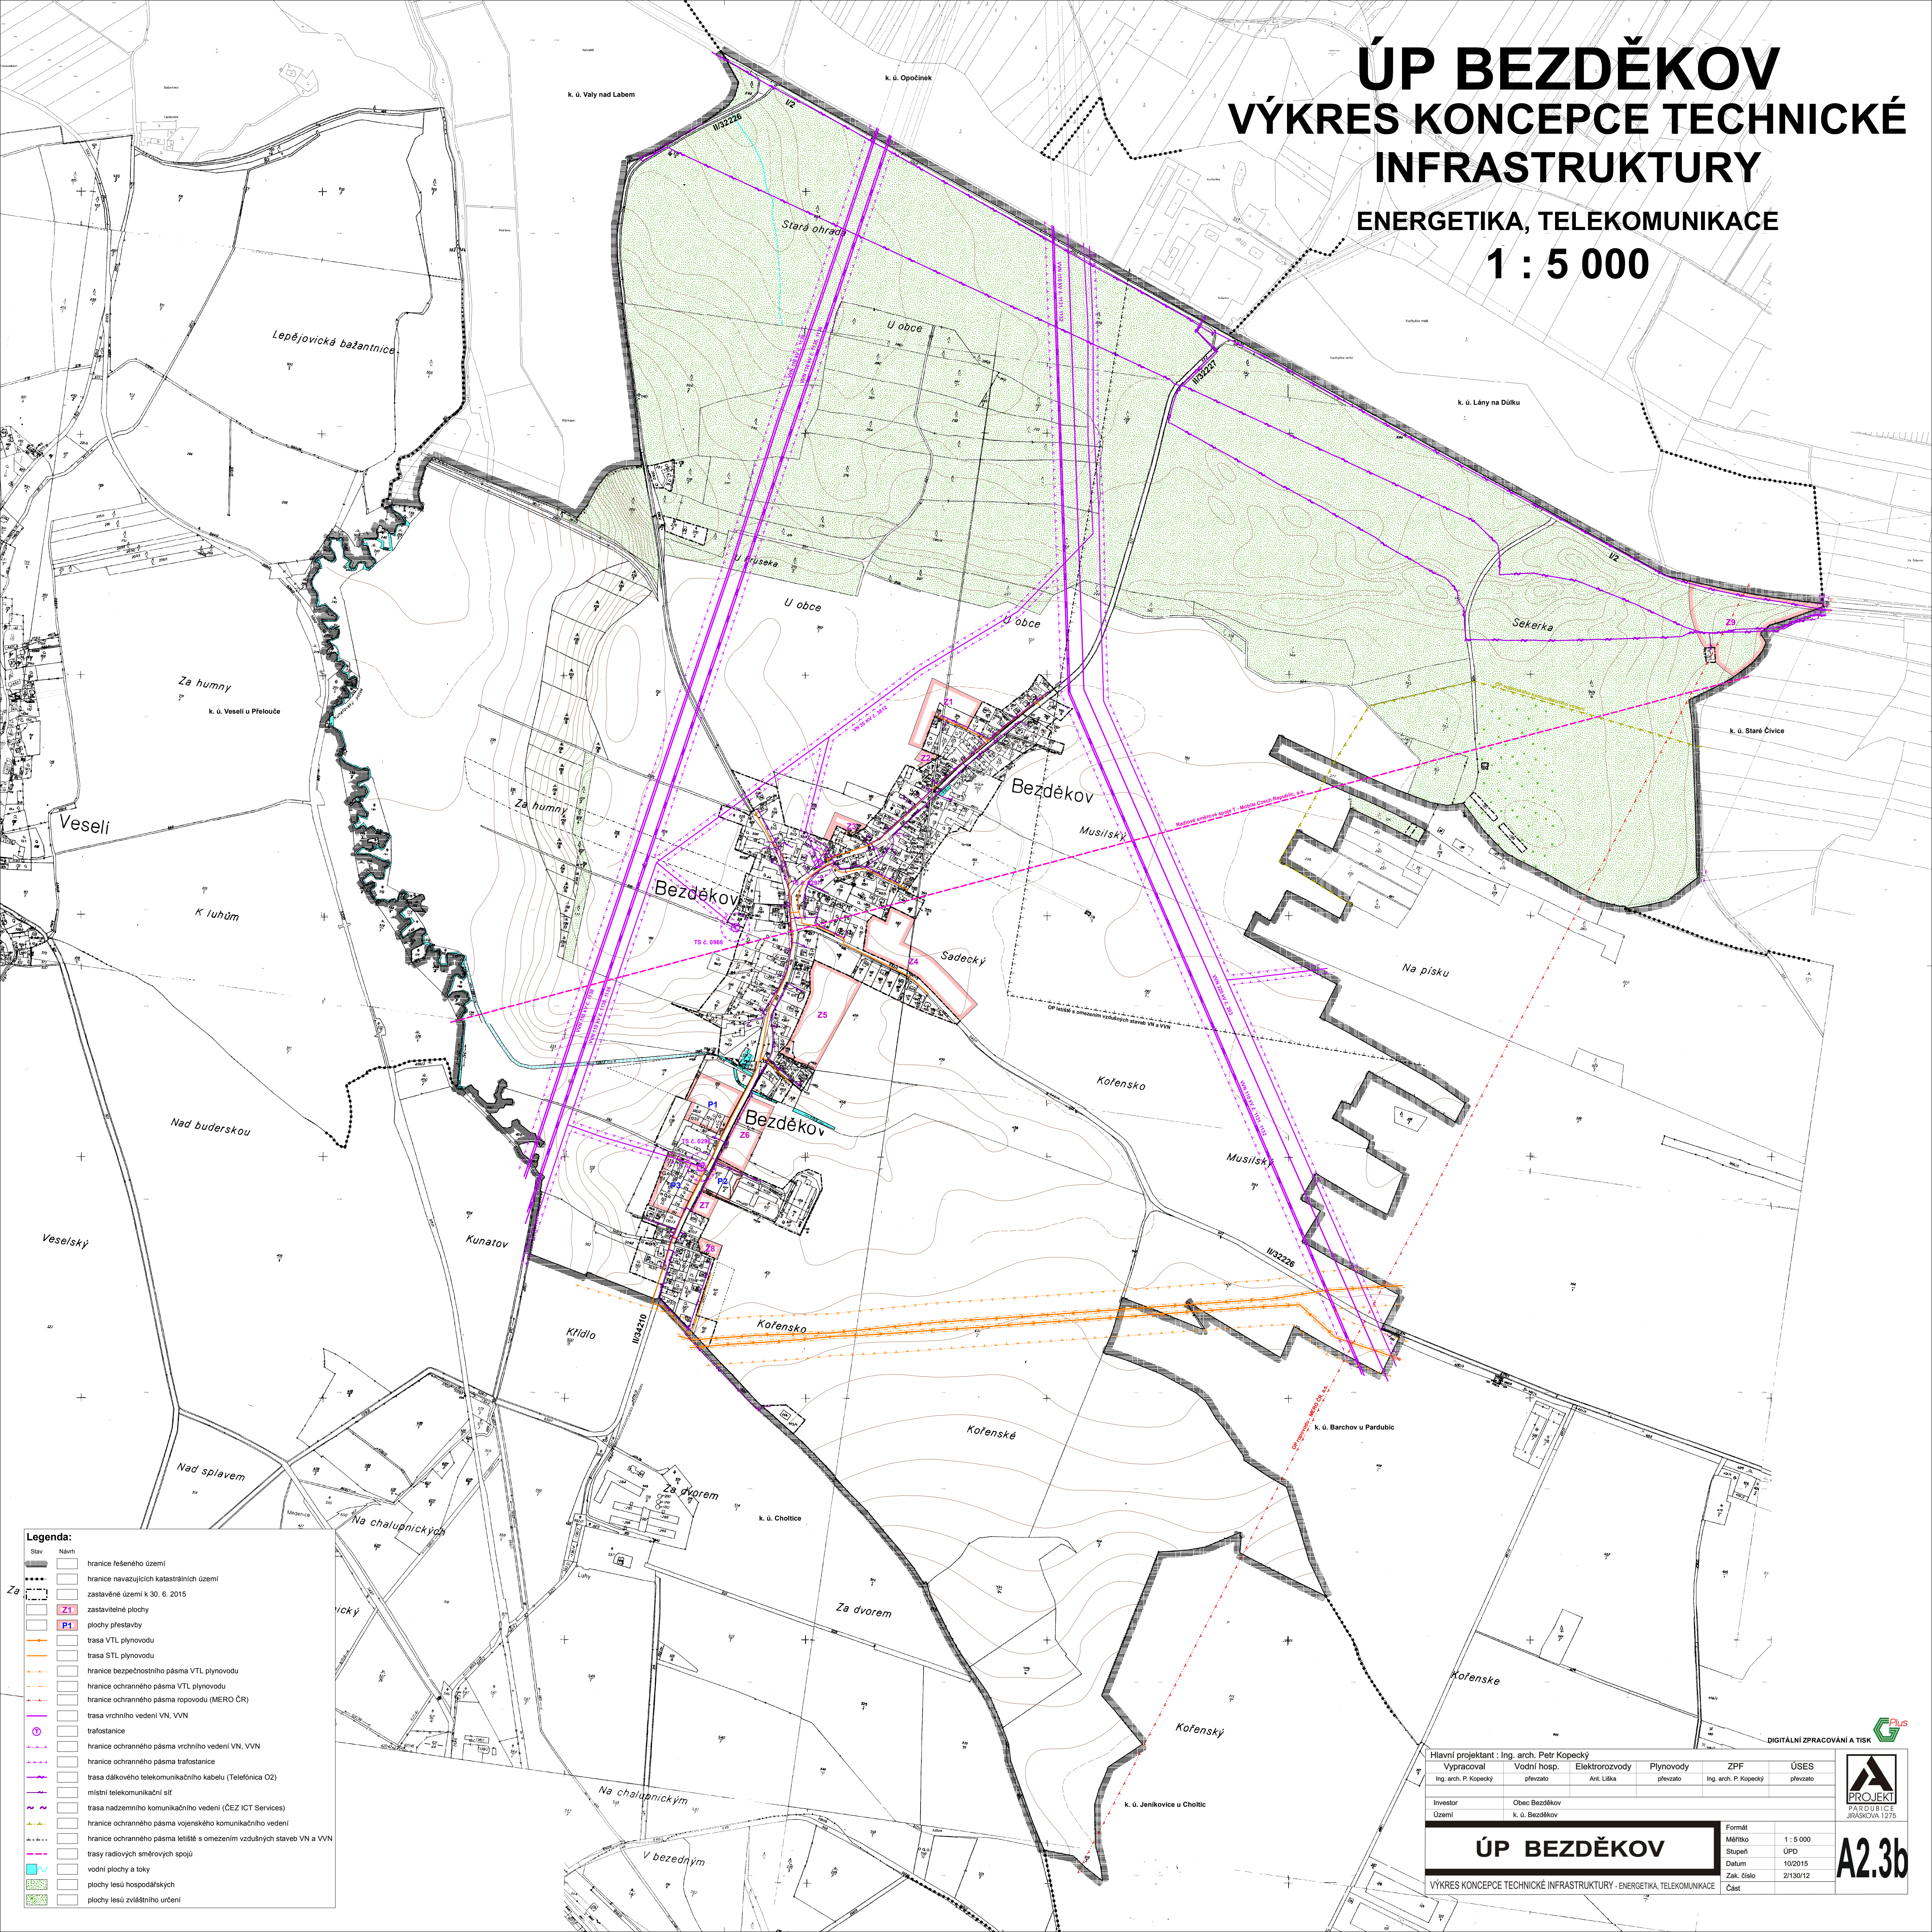

- Legenda:**
- Stav Náměť
 - hranice řešeného území
 - hranice navazujících katastrálních území
 - zastavěné území k 30. 6. 2015
 - Z1 zastavěné plochy
 - P1 plochy přestavby
 - trasa VTL plynovodu
 - trasa STL plynovodu
 - hranice bezpečnostního pásma VTL plynovodu
 - hranice ochranného pásma VTL plynovodu
 - hranice ochranného pásma ropovodu (MERO ČR)
 - trasa vrchního vedení VN, VVN
 - trafostanice
 - hranice ochranného pásma vrchního vedení VN, VVN
 - hranice ochranného pásma trafostanice
 - trasa dálkového telekomunikačního kabelu (Telefónica O2)
 - místní telekomunikační síť
 - trasa nadzemního telekomunikačního vedení (ČEZ ICT Services)
 - hranice ochranného pásma vojenského telekomunikačního vedení
 - hranice ochranného pásma letišť s omezením vzdušných staveb VN a VVN
 - trasy radiových směrových spojů
 - vodní plochy a toky
 - plochy lesů hospodářských
 - plochy lesů zvláštního určení

Hlavní projektant : Ing. arch. Petr Kopecký					
Vypracoval Ing. arch. P. Kopecký	Vodní hosp. převzato	Elektrozvody Ant. Líška	Plynovody převzato	ZPF Ing. arch. P. Kopecký	ÚSES převzato
Investor Území	Obec Bezděkov k. ú. Bezděkov				
ÚP BEZDĚKOV			Formát Měřítko Stupeň Datum Zak. číslo Část		
VÝKRES KONCEPCE TECHNICKÉ INFRASTRUKTURY - ENERGETIKA, TELEKOMUNIKACE			1 : 5 000 ÚPD 10/2015 2/130/12		



A2.3b