


ÚP BEZDĚKOV

KOORDINAČNÍ VÝKRES

1 : 5 000

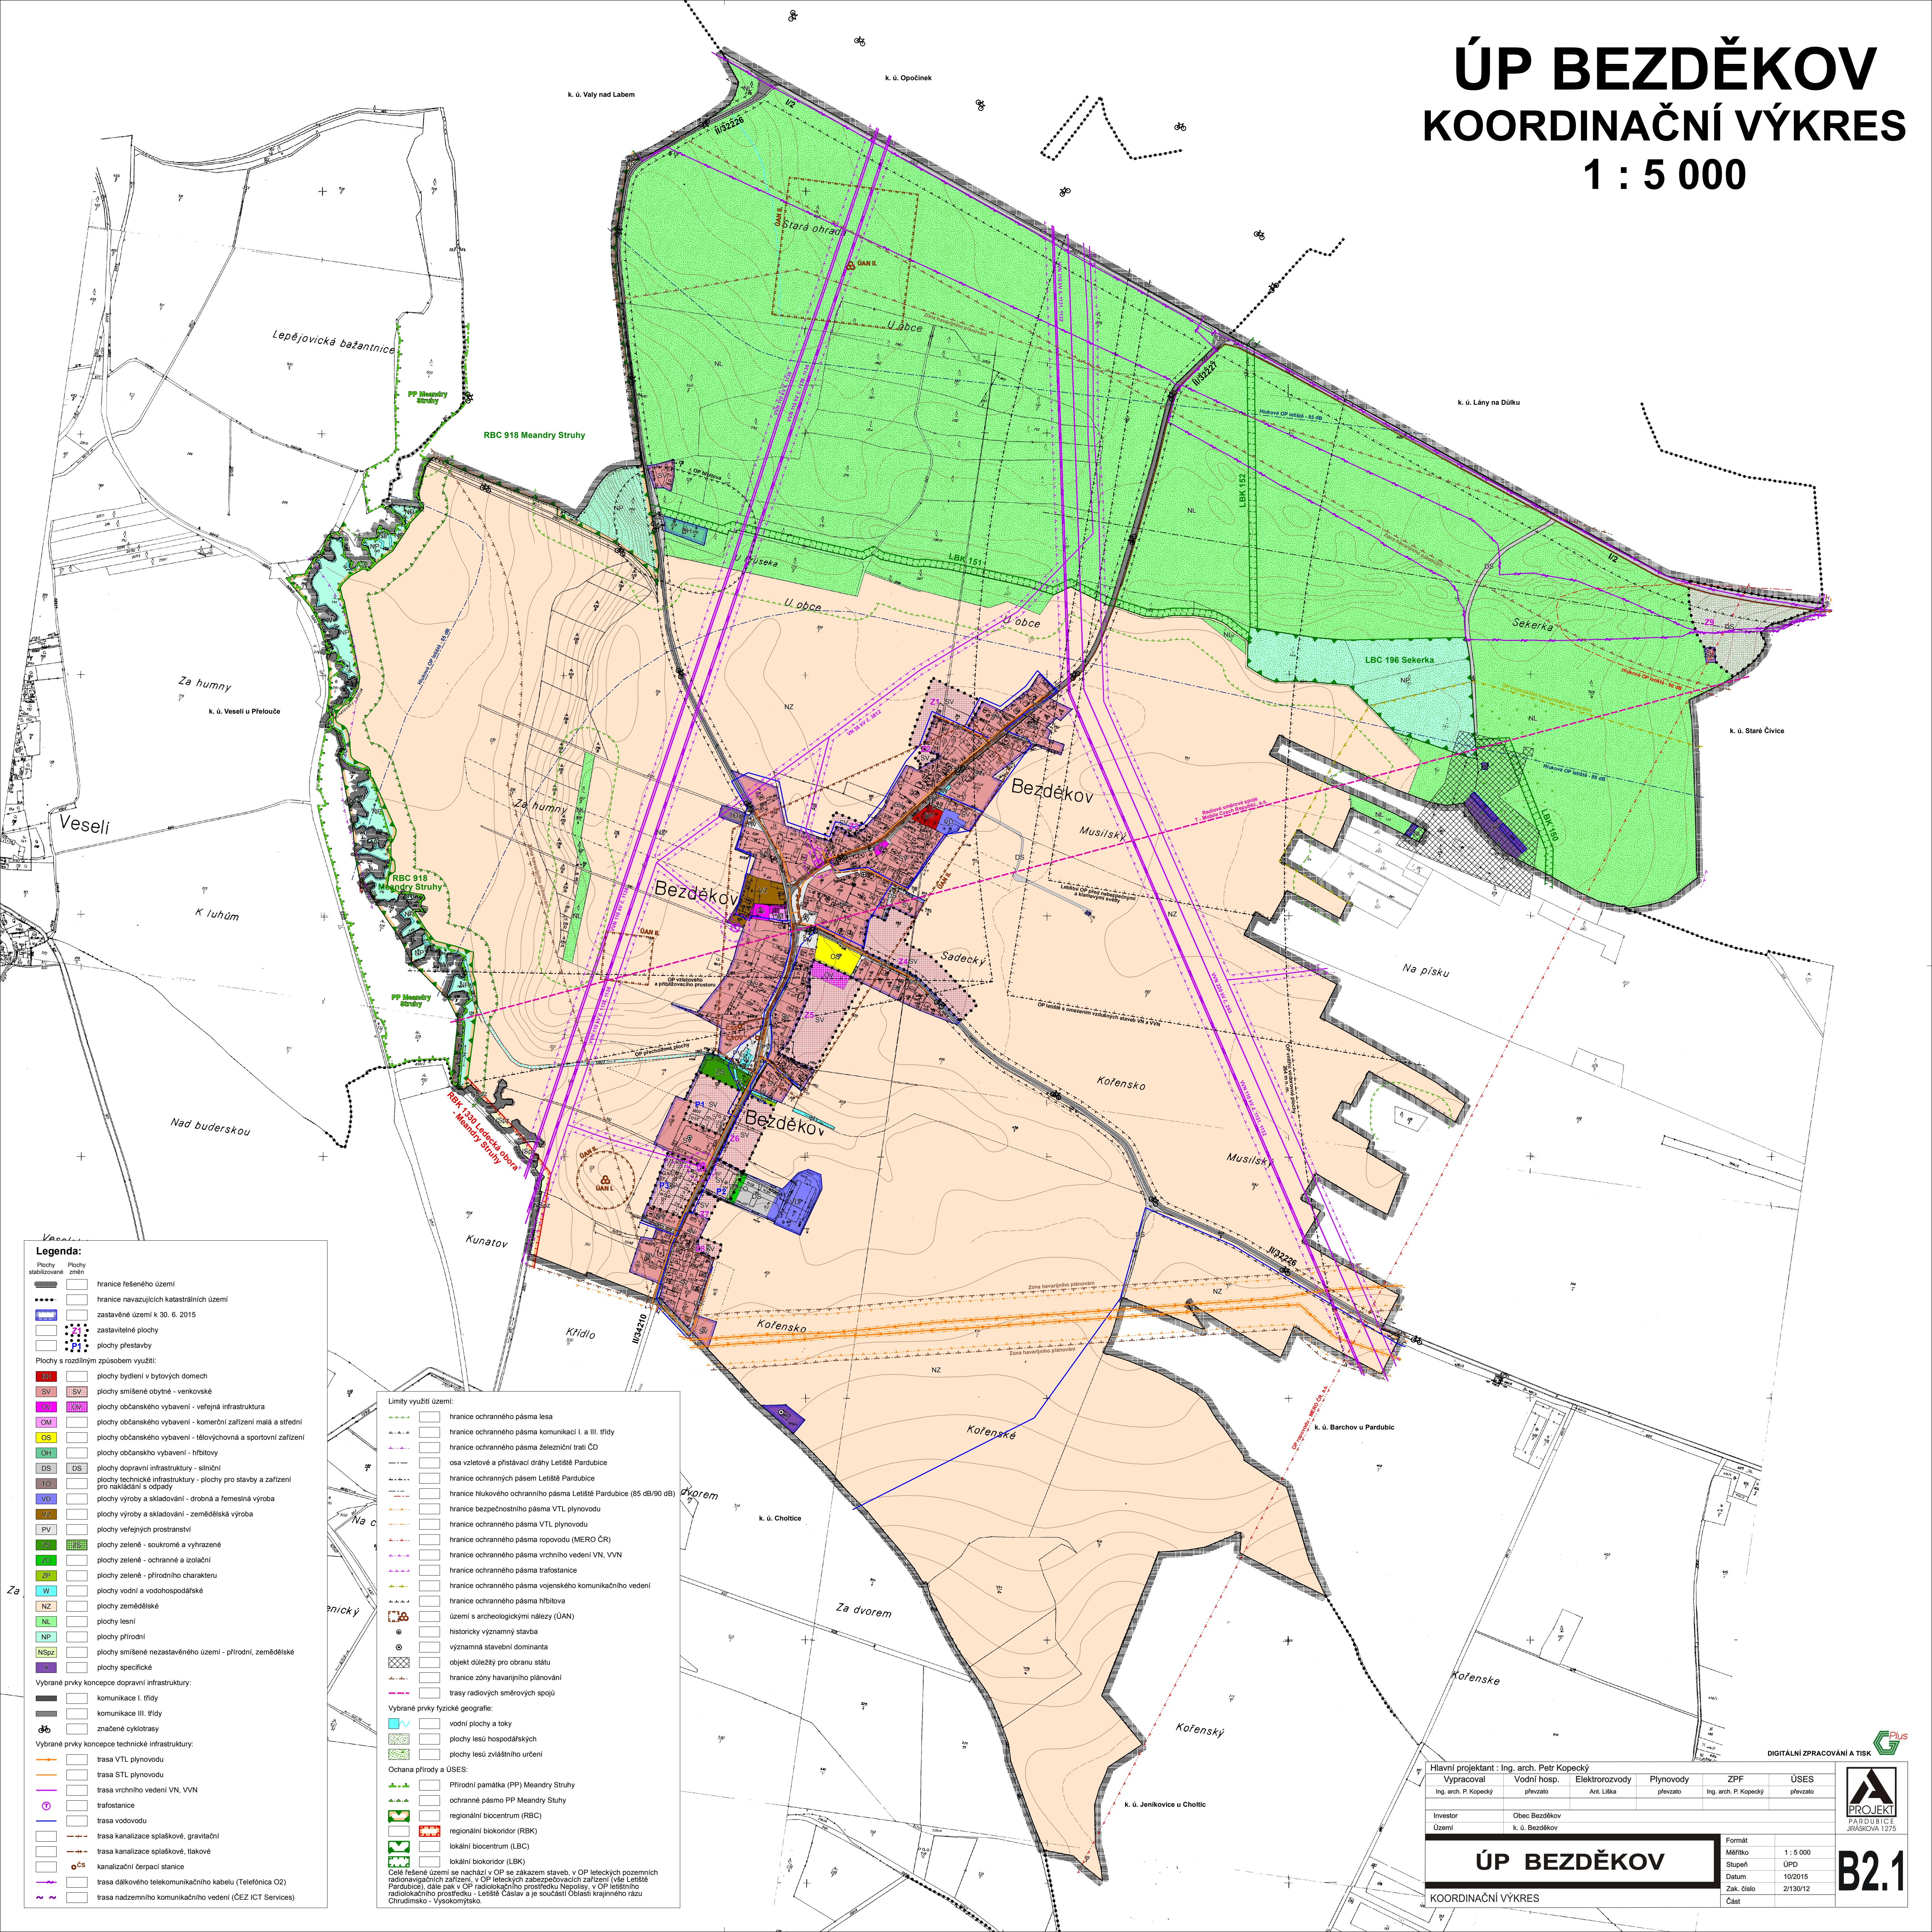

- Legenda:**
- Plochy stabilizované
 - Plochy s rozdílným způsobem využití
 - Vybrané prvky koncepce dopravní infrastruktury
 - Vybrané prvky koncepce technické infrastruktury

- Limity využití území:**
- hranice ochranného pásma lesa
 - hranice ochranného pásma komunikací I. a III. třídy
 - hranice ochranného pásma železniční trati ČD
 - osa vjezdové a příjezdové dráhy Letiště Pardubice
 - hranice ochranných pásem Letiště Pardubice
 - hranice Hukovského ochranného pásma Letiště Pardubice (85 dB/90 dB)
 - hranice bezpečnostního pásma VTL plynovodu
 - hranice ochranného pásma VTL plynovodu
 - hranice ochranného pásma ropovodu (MERO ČR)
 - hranice ochranného pásma vrchního vedení VN, VVN
 - hranice ochranného pásma trafostanice
 - hranice ochranného pásma vojenského komunikačního vedení
 - hranice ochranného pásma hřbitova
 - území s archeologickými nálezmi (ÚAN)
 - historicky významná stavba
 - významná stavební dominanta
 - objekt důležitý pro obranu státu
 - hranice zóny havarijního plánování
 - trasy radiových směrových spojů
- Vybrané prvky fyzické geografie:**
- vodní plochy a toky
 - plochy lesů hospodářských
 - plochy lesů zvláštního určení
- Ochana přírody a ÚSES:**
- Přírodní památka (PP) Meandry Struhy
 - ochranné pásmo PP Meandry Struhy
 - regionální biocentrum (RBC)
 - regionální biokoridor (RBK)
 - lokální biocentrum (LBC)
 - lokální biokoridor (LBK)
- Článek řešené území se nachází v OP se zákazem stavby, v OP leteckých pozemních radiových zařízení, v OP leteckých zabezpečovacích zařízení (vše Letiště Pardubice), dále pak v OP radiokanálního prostředí Nepolisy, v OP letištního radiokanálního prostředí - Letiště Čáslav a je součástí Oblasti krajného rázu Chrudimsko - Vysokomýtsko.**

Hlavní projektant : Ing. arch. Petr Kopecký				
Vypracoval	Vodní hosp.	Elektrozvody	Plynovody	ZPF
Ing. arch. P. Kopecký	plevzato	Ant. Líška	plevzato	Ing. arch. P. Kopecký
Investor	Území			ÚSES
Obec Bezděkov	k. ú. Bezděkov			plevzato
Formát	Měřítko	Stupeň	Datum	Zak. číslo
A4	1 : 5 000	ÚPD	10/2015	2/130/12
ÚP BEZDĚKOV				
KOORDINAČNÍ VÝKRES				



B2.1