


ÚP BEZDĚKOV

VÝKRES KONCEPCE TECHNICKÉ INFRASTRUKTURY

VODNÍ HOSPODÁŘSTVÍ

1 : 5 000

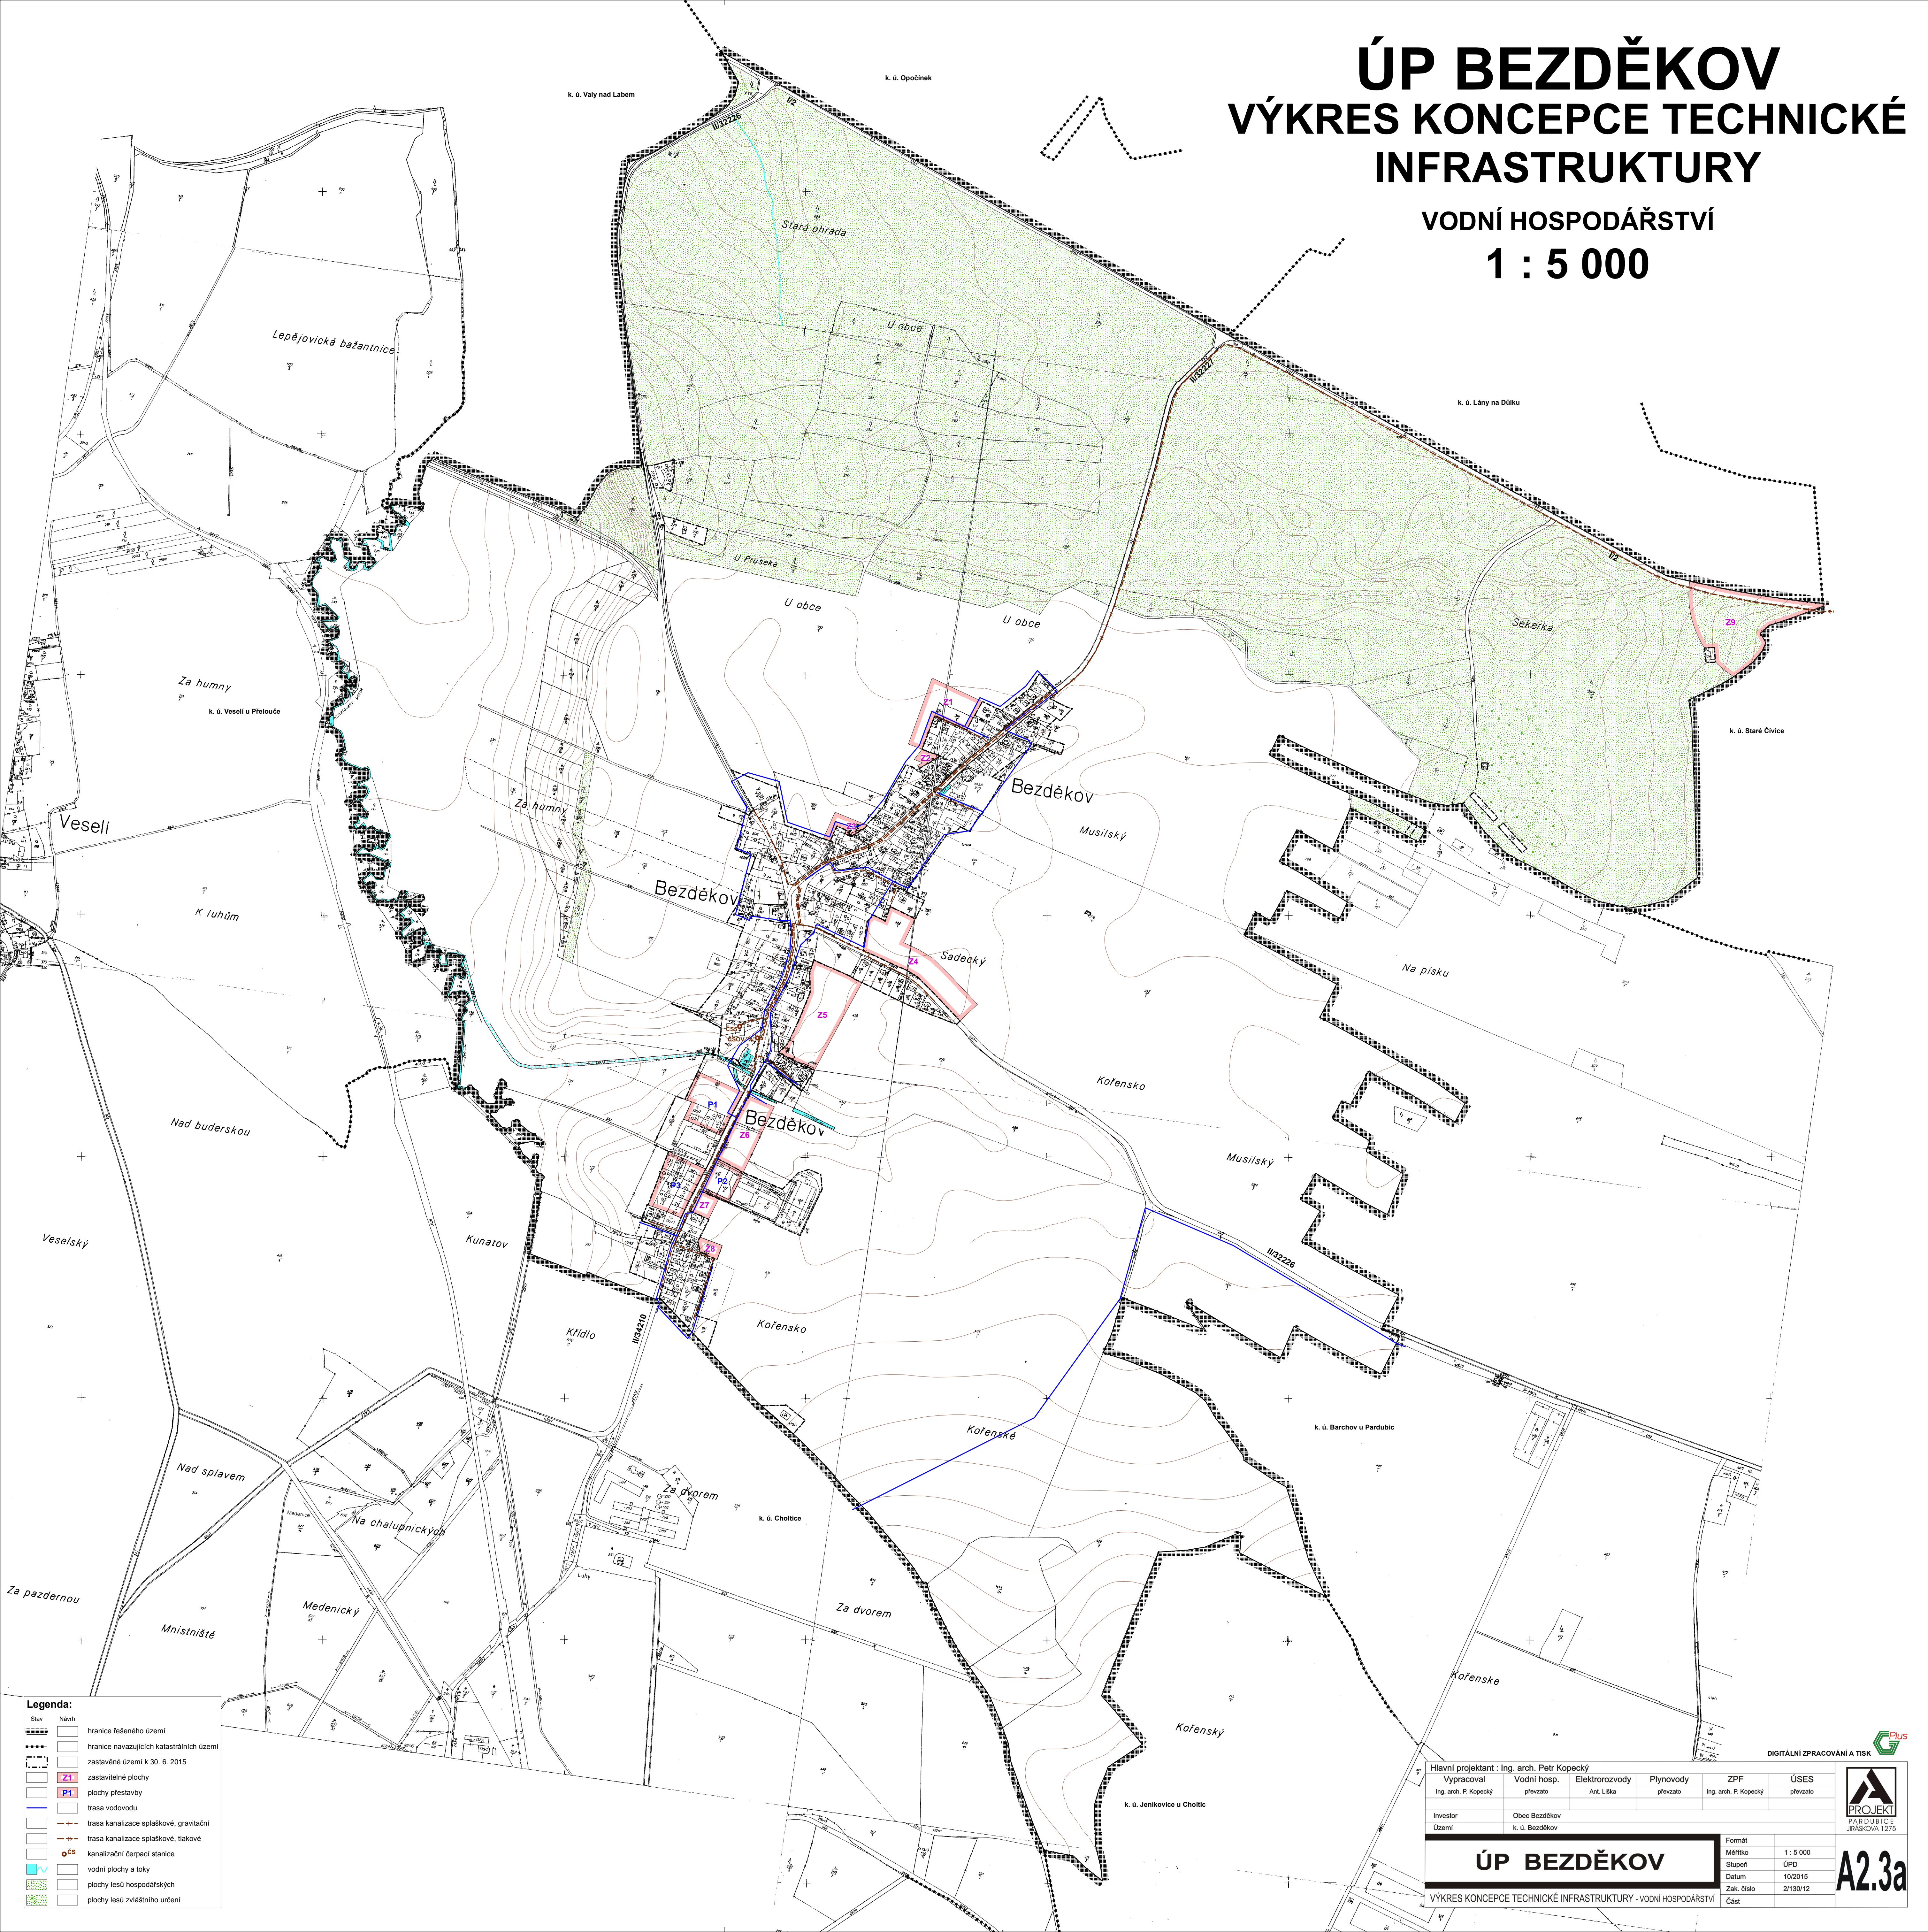

Legenda:

Stav	Návrh
hranice řešeného území	hranice navazujících katastrálních území
zastavěné území k 30. 6. 2015	zastavitelné plochy
Z1	P1
plochy přestavby	trasa vodovodu
trasa kanalizace splaškové, gravitační	trasa kanalizace splaškové, tlakové
kanalizační čerpací stanice	vodní plochy a toky
plochy lesů hospodářských	plochy lesů zvláštního určení

Hlavní projektant : Ing. arch. Petr Kopecký					
Vypracoval	Vodní hosp.	Elektrozvody	Plynovody	ZPF	ÚSES
Ing. arch. P. Kopecký	převzato	Ant. Líška	převzato	Ing. arch. P. Kopecký	převzato
Investor	Obec Bezděkov				
Území	k. ú. Bezděkov				
Formát	Měřítko	Stupeň	Datum	Zak. číslo	Část
A2.3a	1 : 5 000	ÚPD	10/2015	2/130/12	
VÝKRES KONCEPCE TECHNICKÉ INFRASTRUKTURY - VODNÍ HOSPODÁŘSTVÍ					



A2.3a